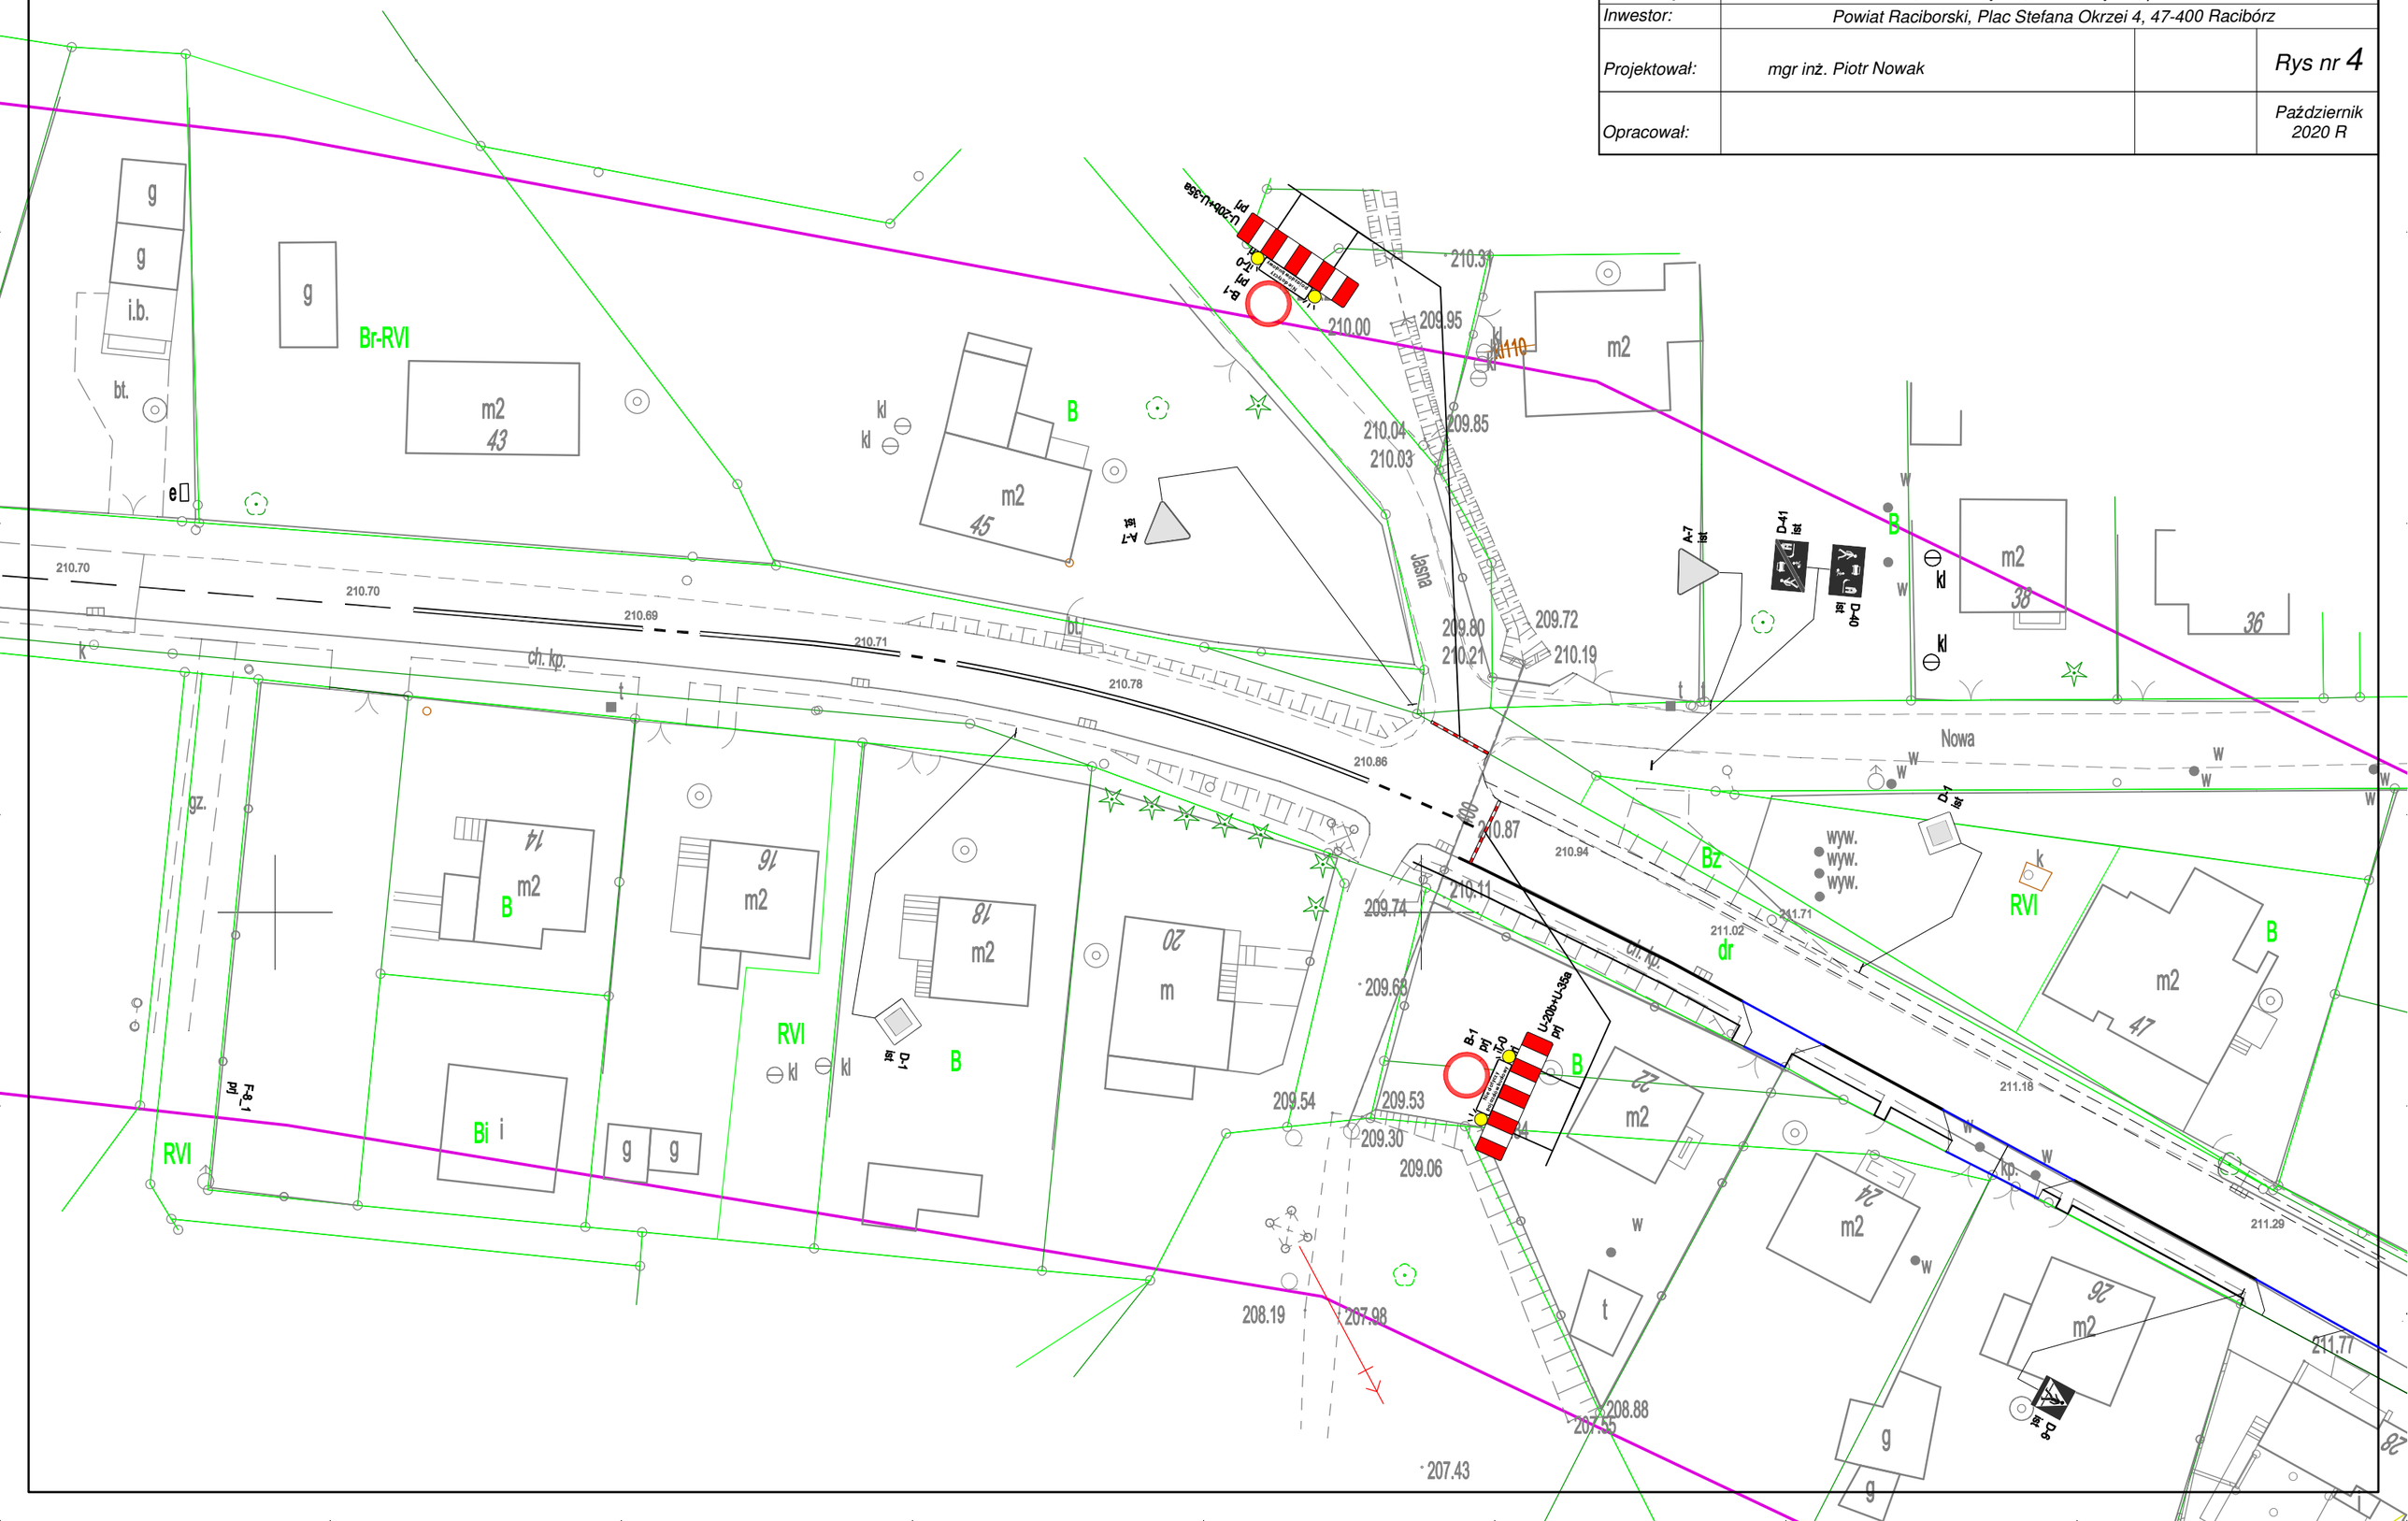Przebudowa drogi powiatowej nr 3536S w Górkach Śląskich od skrzyżowania z ul. Rudzką do końca działki drogowej nr 257/3 od strony DW 919			
Temat:	**Organizacja ruchu na czas robót - odc. 2** **Oznakowanie rejonu robót 2**		Skala 1:500
Lokalizacja:	DP 3536S; Górki Śląskie; Gmina Nędza; pow. raciborski		
Inwestor:	Powiat Raciborski, Plac Stefana Okrzei 4, 47-400 Racibórz		
Projektował:	mgr inż. Piotr Nowak		Rys nr 4
Opracował:			Październik 2020 R